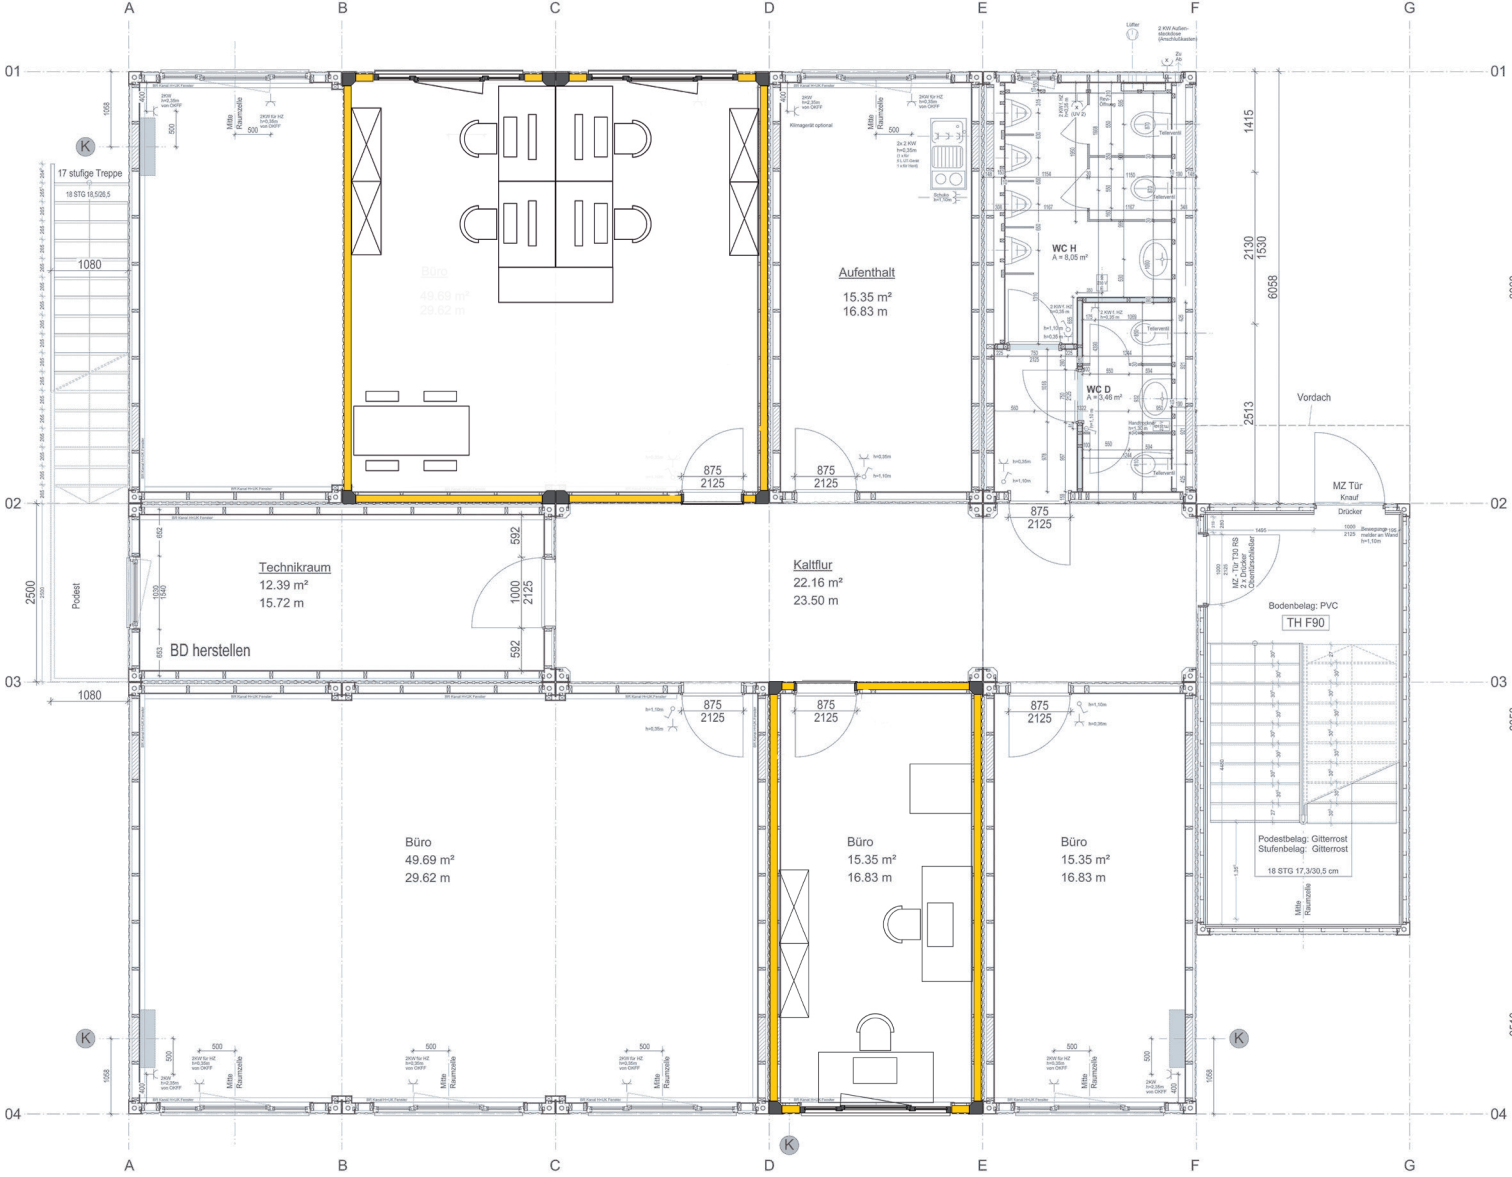
A
B
C
D
E
F
G
01
02
03
04
K
17 stufige Treppe
18 STG 16,5/28,5
1080
Büro
49.69 m²
29.62 m
Aufenthalt
15.35 m²
16.83 m
Klimagerät optional
WC H
A = 8,05 m²
WC D
A = 3,46 m²
Vordach
MZ Tür
Knauf
Drücker
Technikraum
12.39 m²
15.72 m
BD herstellen
Podest
2500
Kaltflur
22.16 m²
23.50 m
Bodenbelag: PVC
TH F90
Podestbelag: Gitterrost
Stufenbelag: Gitterrost
18 STG 17,3/30,5 cm
Büro
49.69 m²
29.62 m
Büro
15.35 m²
16.83 m
Büro
15.35 m²
16.83 m
875
2125
6058
2130
1530
1415
2513
Mitte Raumzeile